




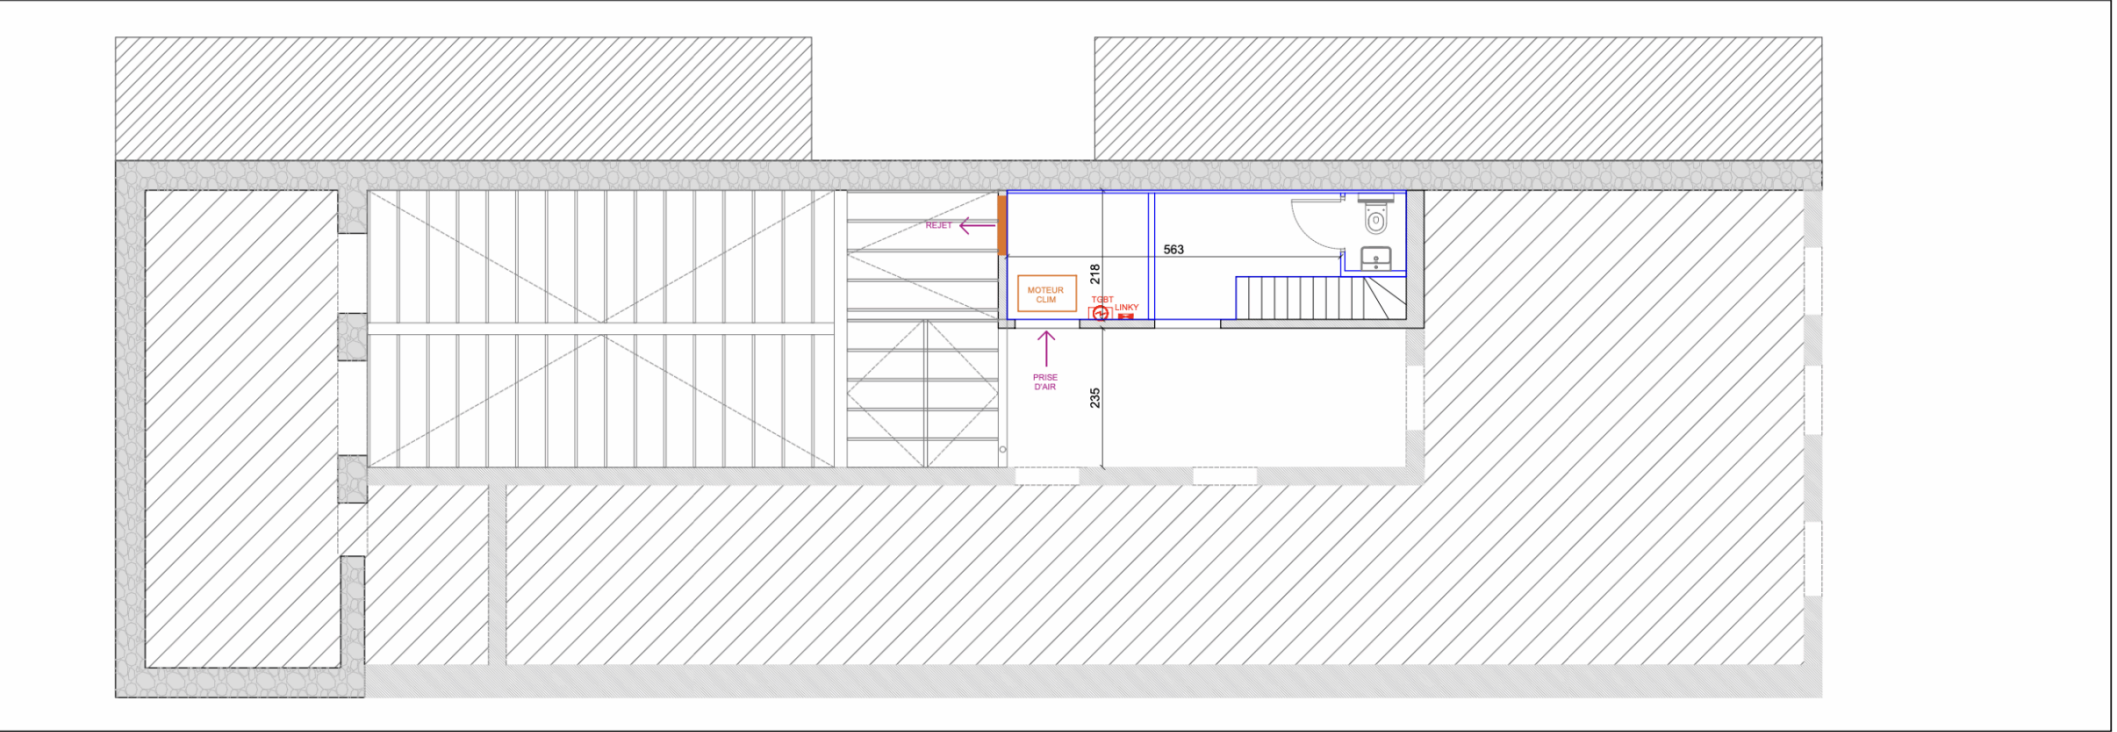

PLAN R+1 - ÉTAT PROJET